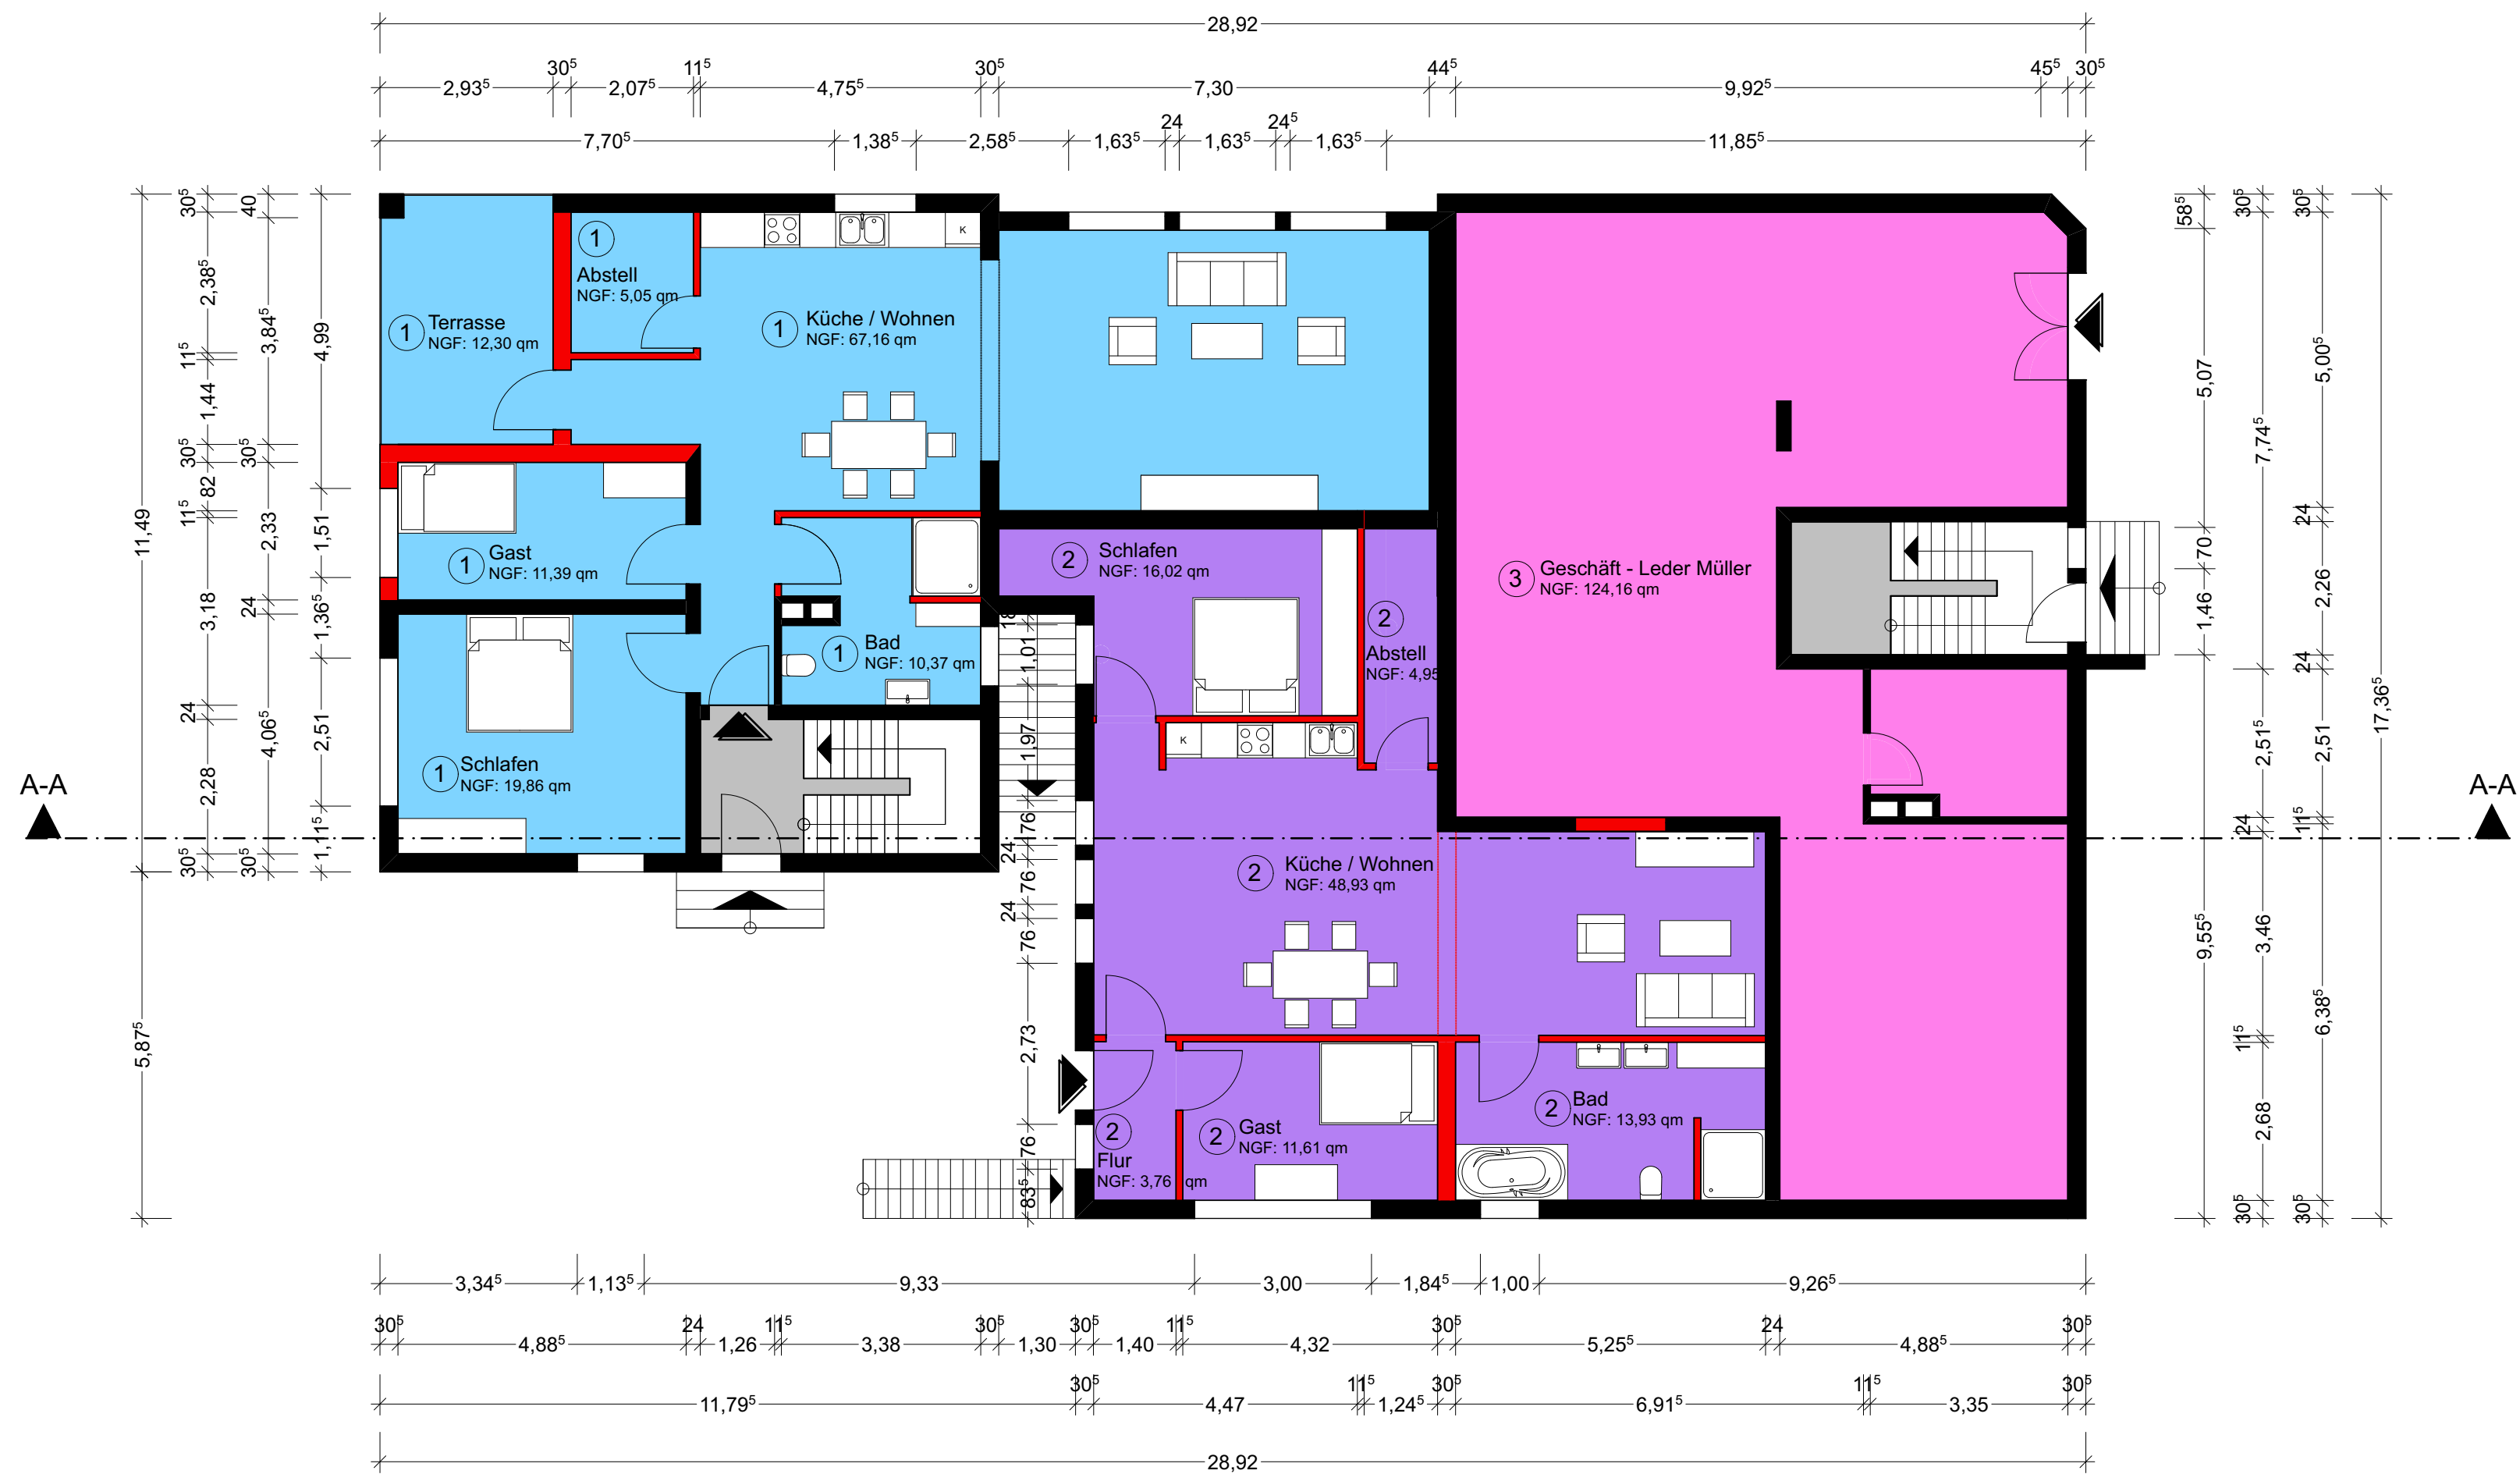


ERDGESCHOSS

ARCHITEKT WILLI KRÄHLING 35287 AMÖNEBURG - ROSSDORF			
Bauvorhaben:		Nutzungsänderung von Gewerbeflächen in Wohnungen "Straße" 35274 Kirchhain	
Blatt A2		Datum:	
Gez.:		25.01.2016	
Maßstab:		Bauteil:	
1 : 100		Grundriss EG	
Bauherr:		S + J Immobilienhandel GmbH Michael Jericho Buchenweg 2 35287 Amöneburg	
		Architekt Dipl.Ing.(FH) Willi Krähling Gerhardt-Hauptmann-Str. 7 35287 Amöneburg-Rosdorf Tel.: 06424 - 92060 Fax: 92061 e-mail: info@wko-ag.de Handy: 0175 - 1677304	